


(導管) 第7表 供給計画図

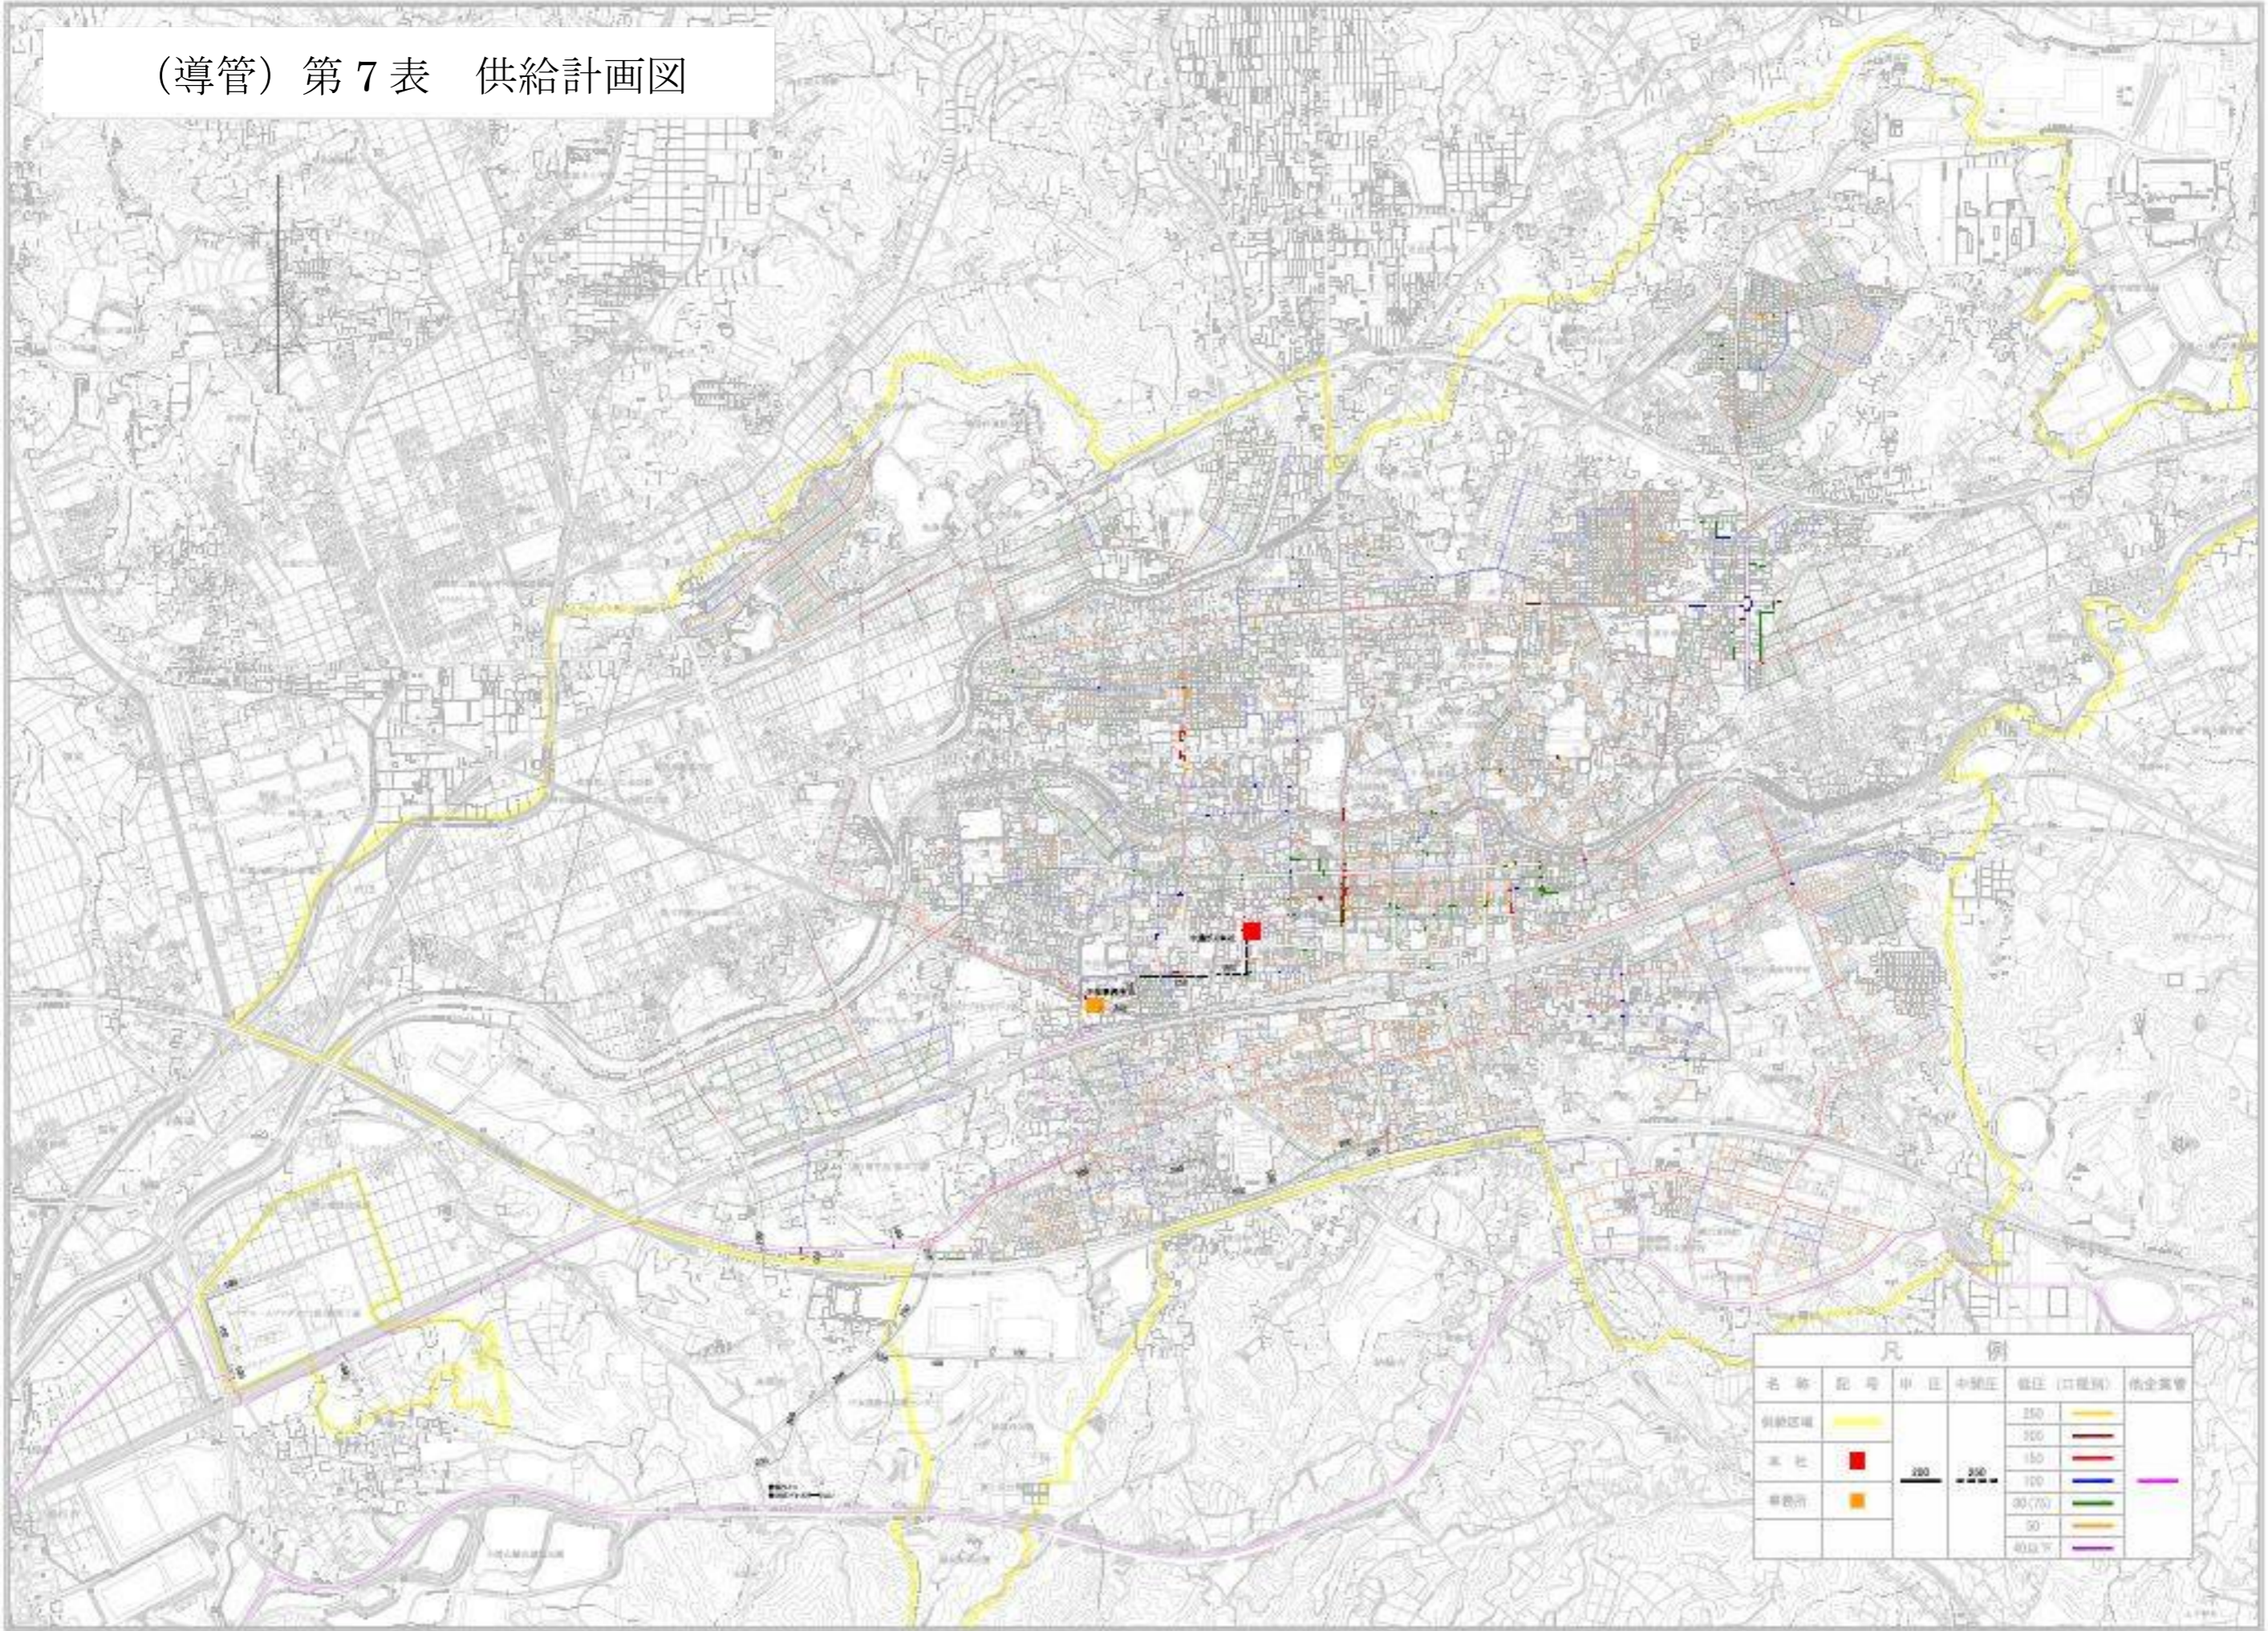

凡 例					
名称	記号	申込	中継圧	管径 (口径別)	供分実管
引込区域	黄色線			250	黄色線
				200	赤線
本管	赤線	200	250	150	赤線
				100	青線
管径別	オレンジ線			80(70)	緑線
				50	黄線
				40以下	紫線